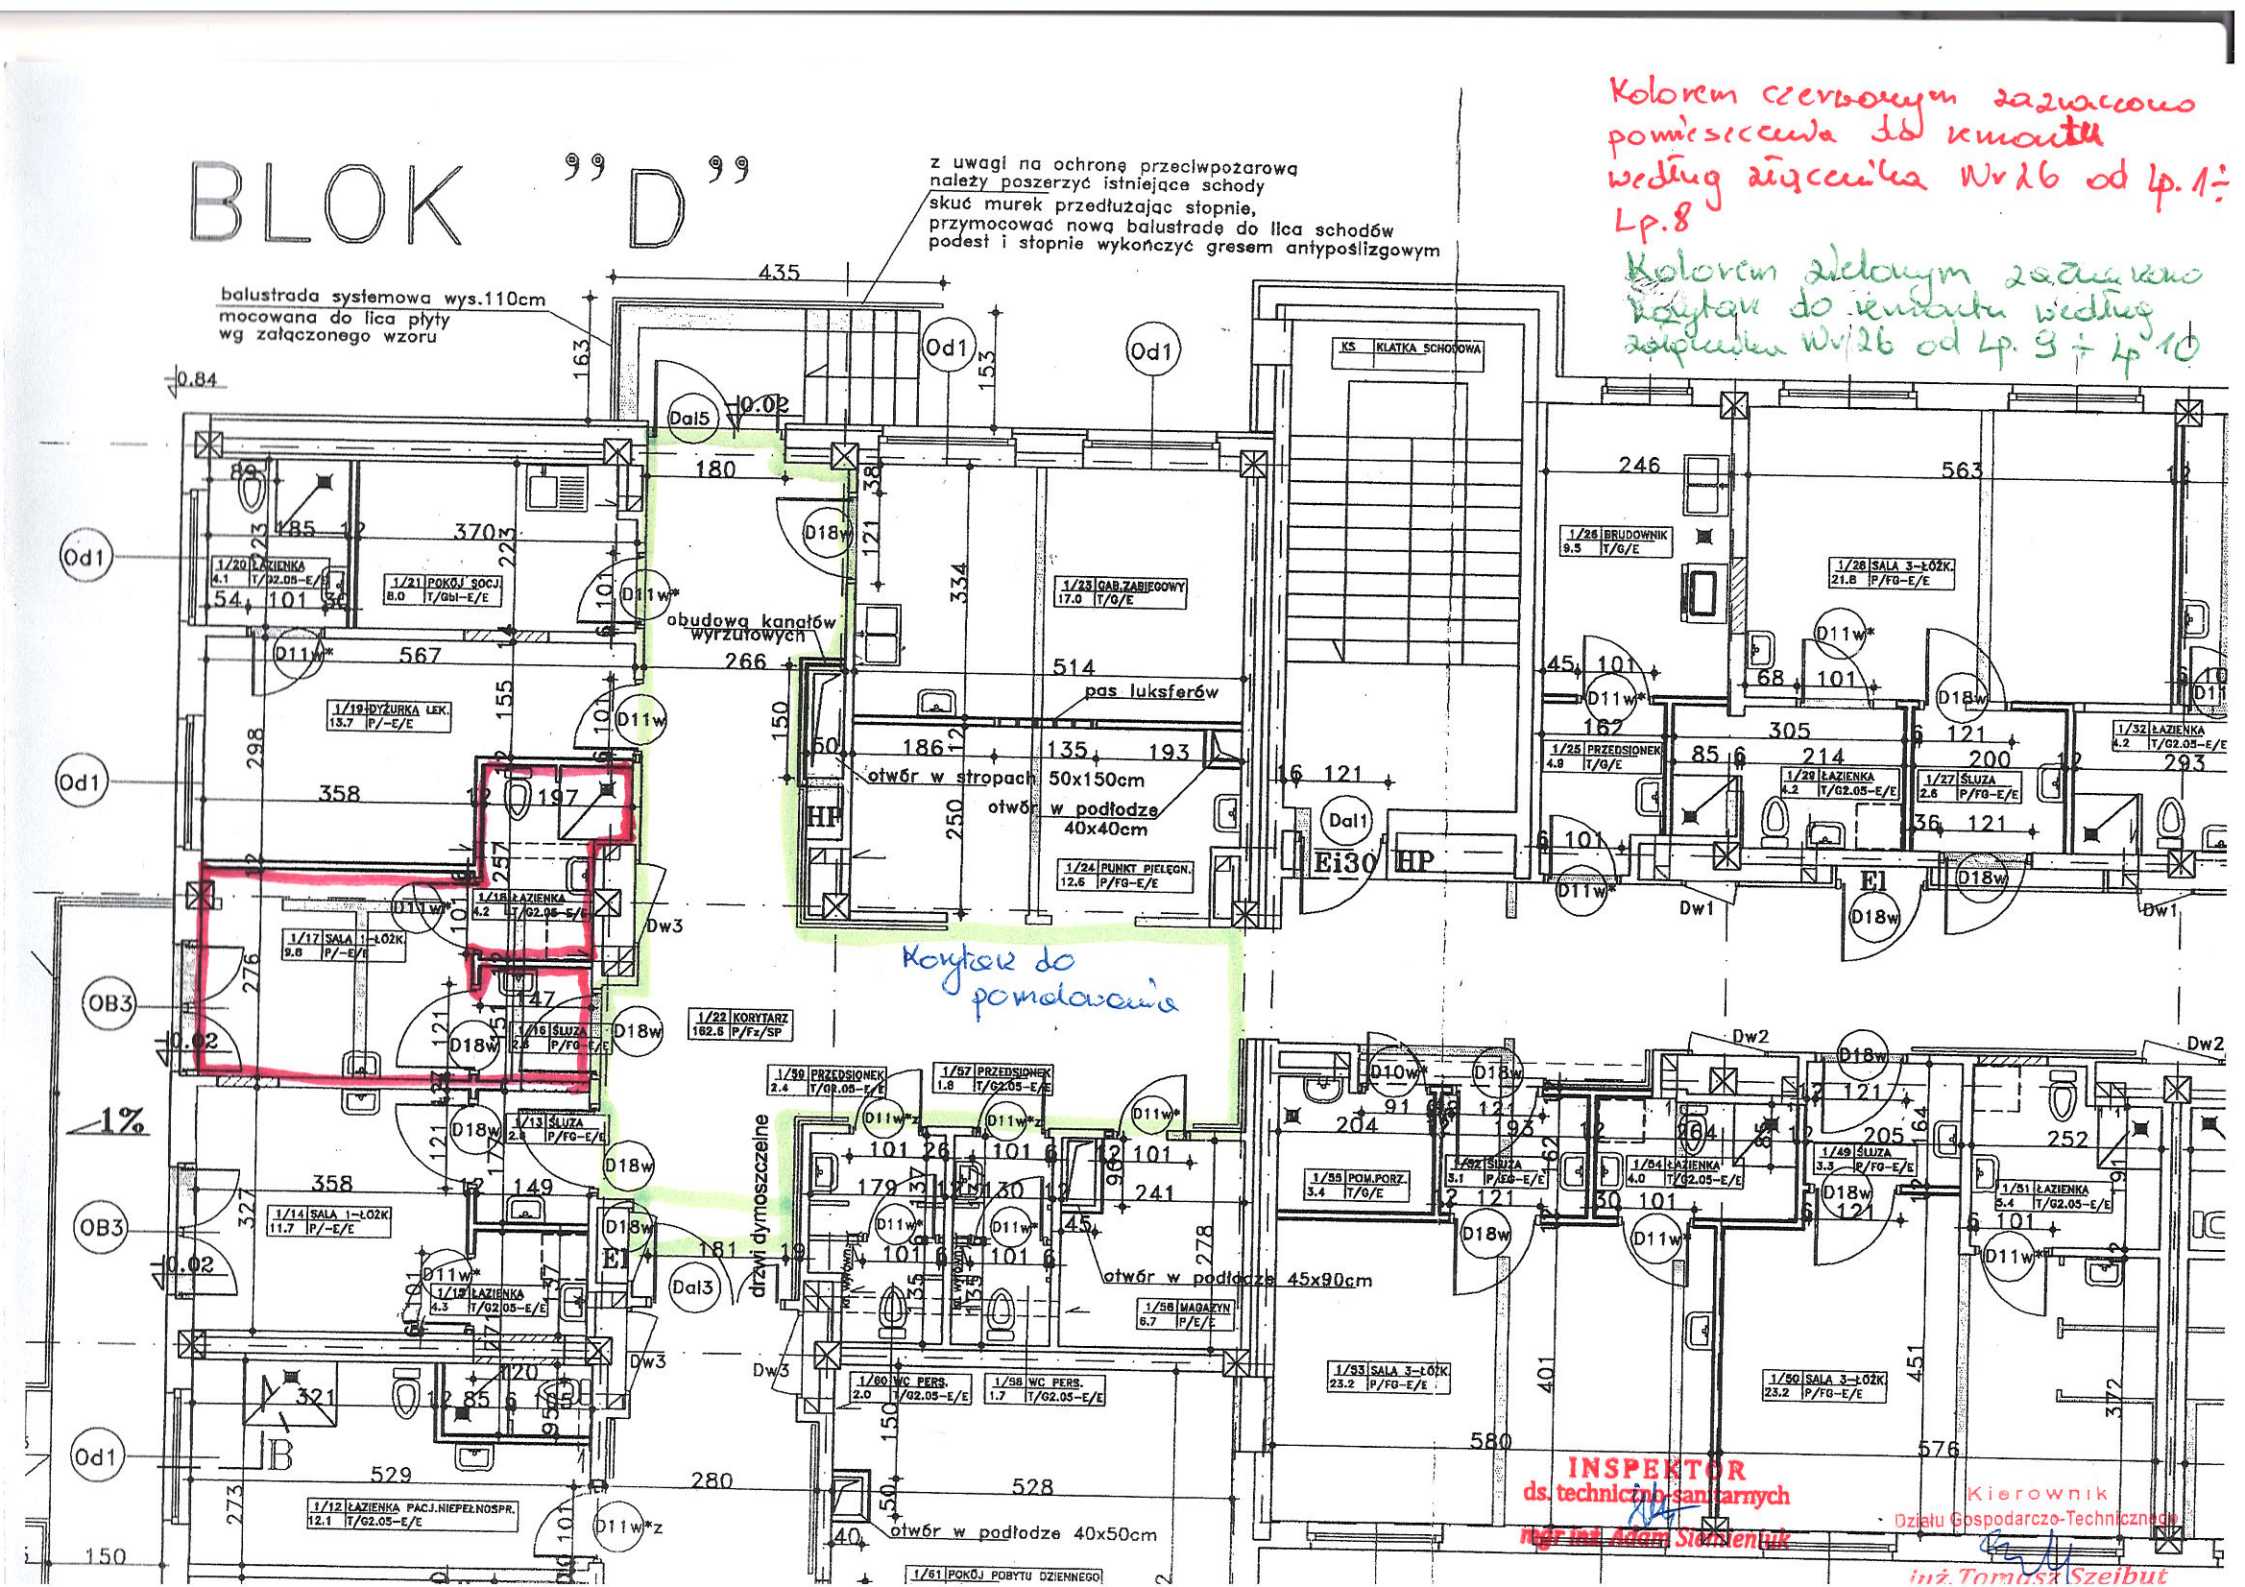
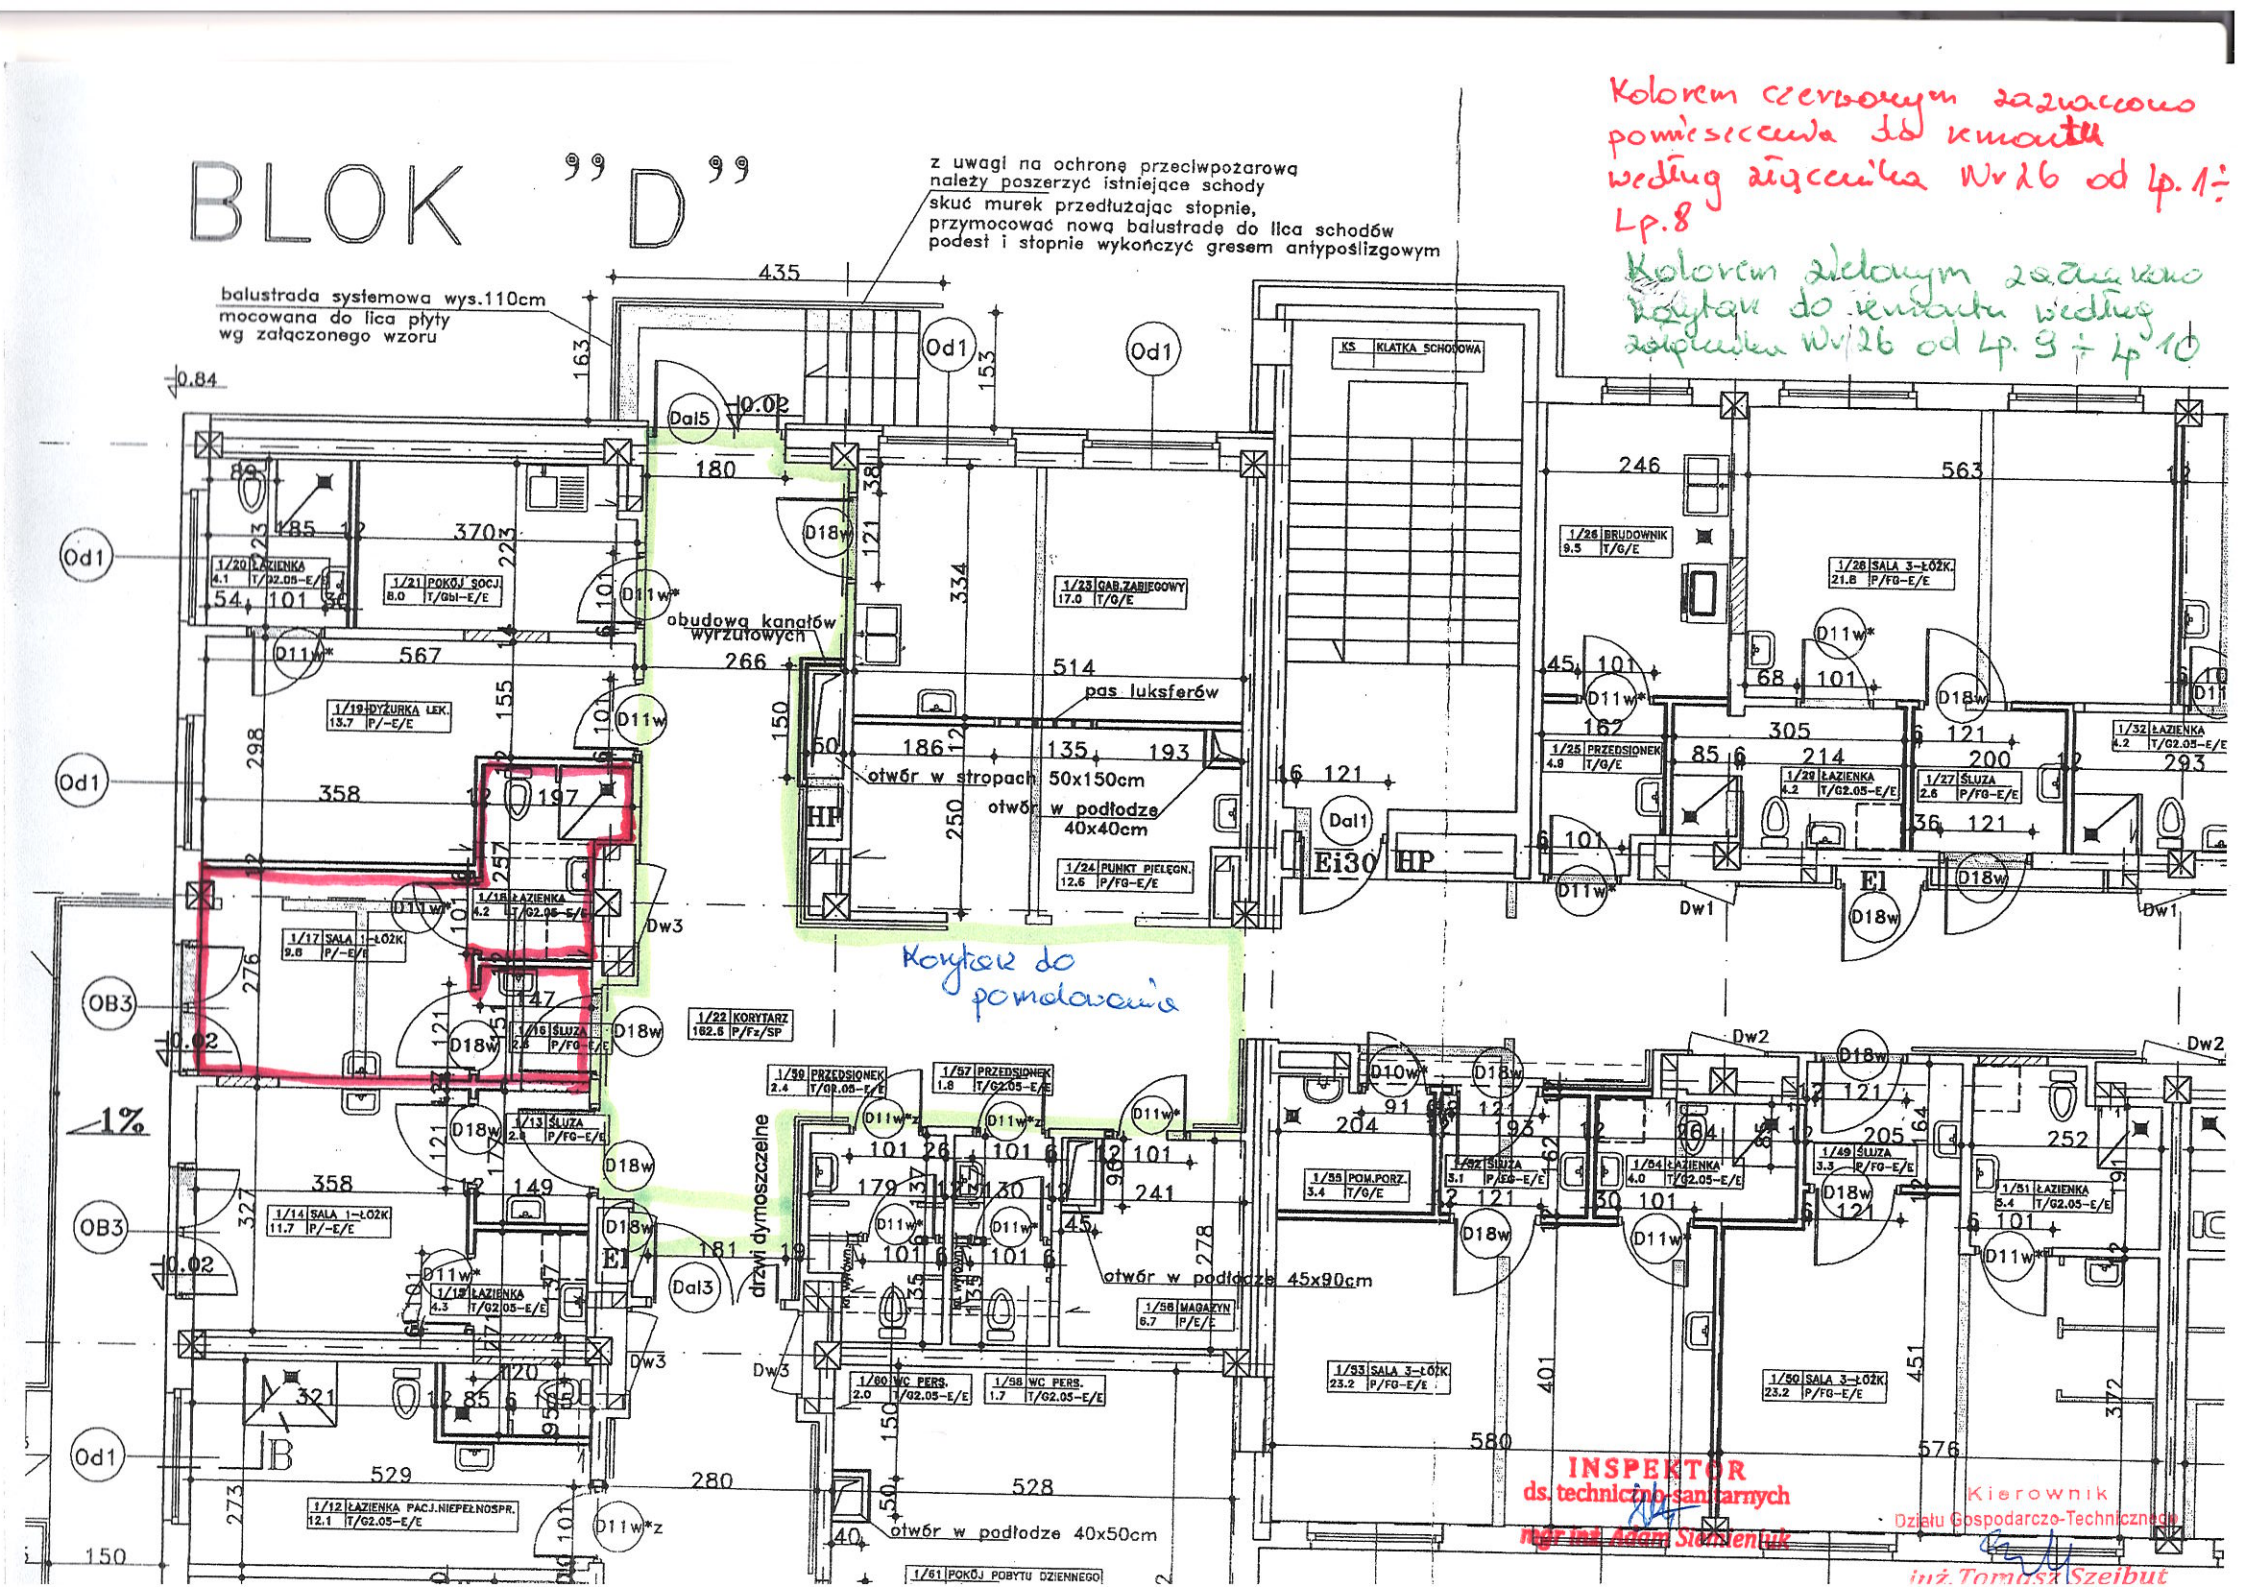

BLOK "D"
z uwagi na ochronę przeciwpożarową należy poszerzyć istniejące schody skuć murek przedłużając stopnie, przymocować nową balustradę do lica schodów podest i stopnie wykończyć gresem antypoślizgowym
balustrada systemowa wys.110cm mocowana do lica płyty wg załączonego wzoru
obudowa kanałów wyrzutowych
pas luksferów
otwór w stropach 50x150cm
otwór w podłodze 40x40cm
otwór w podłodze 45x90cm
otwór w podłodze 40x50cm
drzwi dymoszczelne
Korytarz do pomalowania
Kolorem czerwonym zaznaczono pomieszczenia 1d kwartału według załącznika Nr 26 od Lp. 1 ÷ Lp. 8
Kolorem zielonym zaznaczono korytarz do remontu według załącznika Nr 26 od Lp. 9 ÷ Lp. 10
INSPEKTOR ds. techniczno-sanitarnych mgr inż. Adam Stankiewicz
Kierownik Działu Gospodarczo-Technicznego inż. Tomasz Szeibut



INSPEKTOR
ds. techniczno-sanitarnych
mgr inż. Adam Stankiewicz

Kierownik
Działu Gospodarczo-Technicznego
inż. Tomasz Szeibut